

SIMBOLOGIA:
 N.L. = NÍVEL LARON
 N.L.A. = NÍVEL LECHO A
 N.L.B. = NÍVEL LECHO B
 N.A.C.V. = NÍVEL ACCESO
 N.A.C.P. = NÍVEL ACCESO
 N.S.C. = NÍVEL SUPERIO
 N.C. = NÍVEL CUMBR
 H.M. = ALTURA DE MUR
 H.V. = ALTURA DE VED


1. LAS DIMENSIONES Y COTAS DESCRITAS EN ESTOS DISEÑOS DEBERAN TENER PRECEDENCIA SOBRE LA ESCALA.
2. LOS CONTRATISTAS DEBERAN VERIFICAR Y SER RESPONSABLES POR TODAS LAS DIMENSIONES Y CONDICIONES EN EL TRABAJO. ADEMÁS DE NOTIFICAR CUALQUIER VARIACIÓN EN LAS DIMENSIONES Y CONDICIONES INDICADAS EN CUALQUIER PLANO.
3. TODAS LAS IDEAS, DISEÑOS Y ACOMODOS INDICADOS O REPRESENTADOS EN ESTOS PLANOS PERTENECEN Y SON PROPIEDAD DE E+H+M, INC. Y DEBERÁN SER CUIDADOSAMENTE CREADOS Y DESARROLLADOS PARA SU USO EN RELACION CON EL PROYECTO ESPECIFICADO. NINGUNA DE DICHS DISEÑOS, DISEÑOS DE CONSTRUCCIÓN, O DISEÑOS DE CONSTRUCCIÓN SE PUEDE REPRODUCIR, COPIAR, REPRODUCIR, O REPRODUCIR A PERSONAS, FIRMAS O COMPANÍAS, POR NINGUN MOTIVO CUALQUIERA QUE SEA SIN EL PERMISO ESCRITO DE E+H+M, INC.
4. CONSULTE LAS FECHAS Y REVISIONES SUBSECUENTES DE CADA PLANO. LOS PLANOS ARQUITECTONICOS RIGEN SOBRE LOS PLANOS ESTRUCTURALES, DE INSTALACIONES, ETC., EN CASO DE CUALQUIER DISCREPANCIA, SE CONSULTARAN CON E+H+M, INC.

ESCALA GRAFICA



0 1 2 3 4 5 7

PROYECTANTE: Sajomón Laniado Mustri y Copropietarios		BOLETERO: 2	PROYECTISTA: DH
D.R.D.:		COTAS:	ESCALA:
AFRISO: A.Z.C.Y.O.Z.E.T.B.		MTS.	
CLASIFICACIÓN: McCa		CLASE: A-0	
PLANO: 1ER NIVEL NIVEL +4.85			

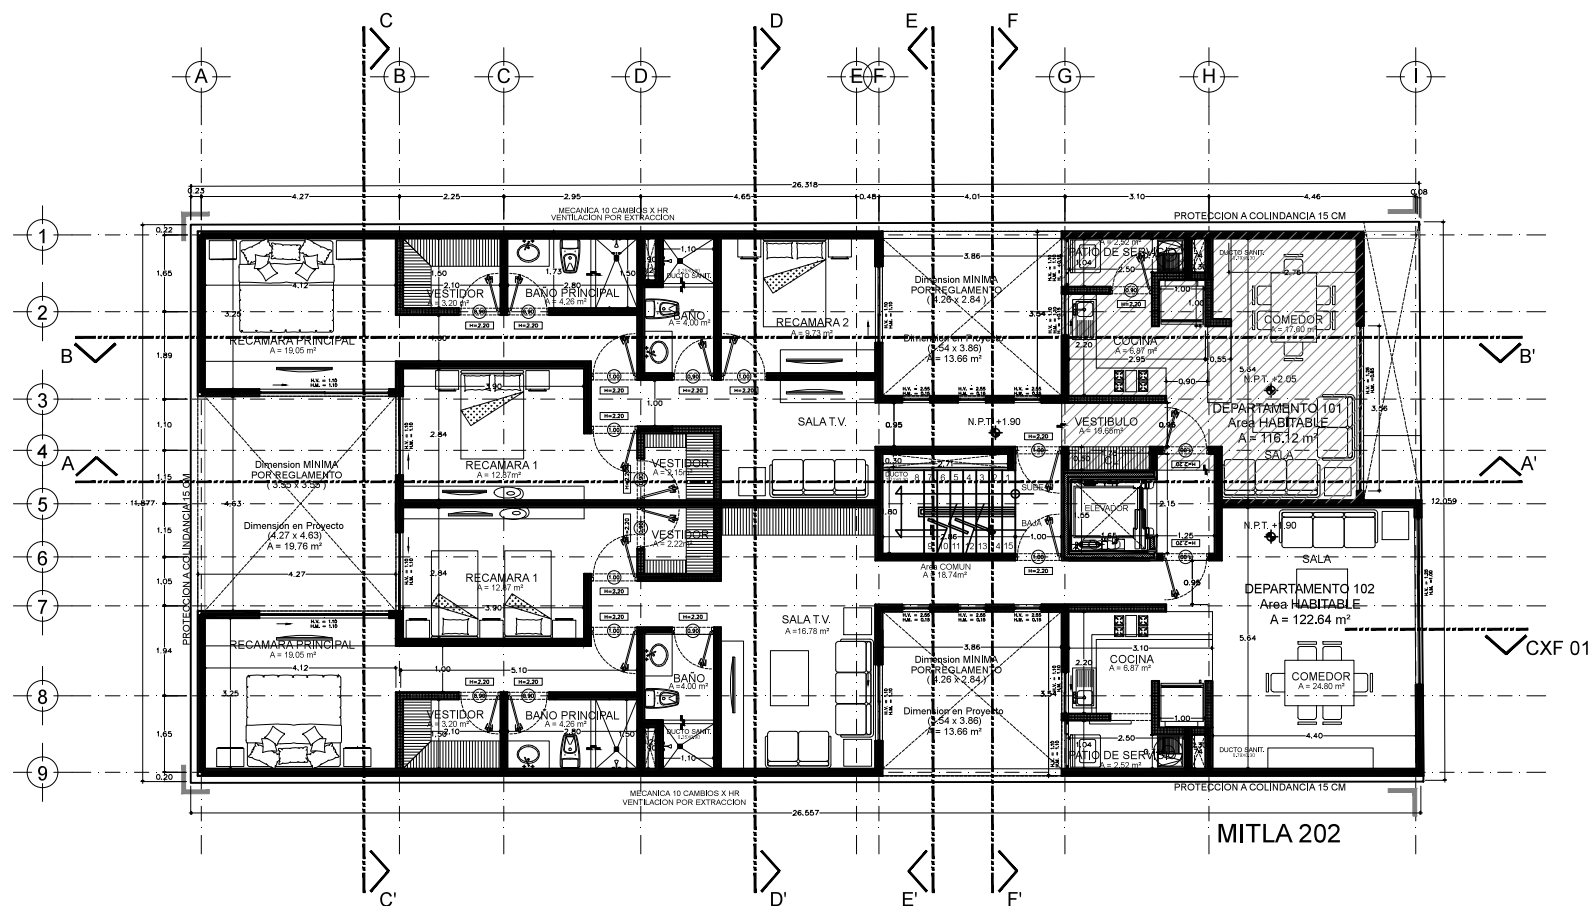

1ER NIVEL
NIVEL +1.90