


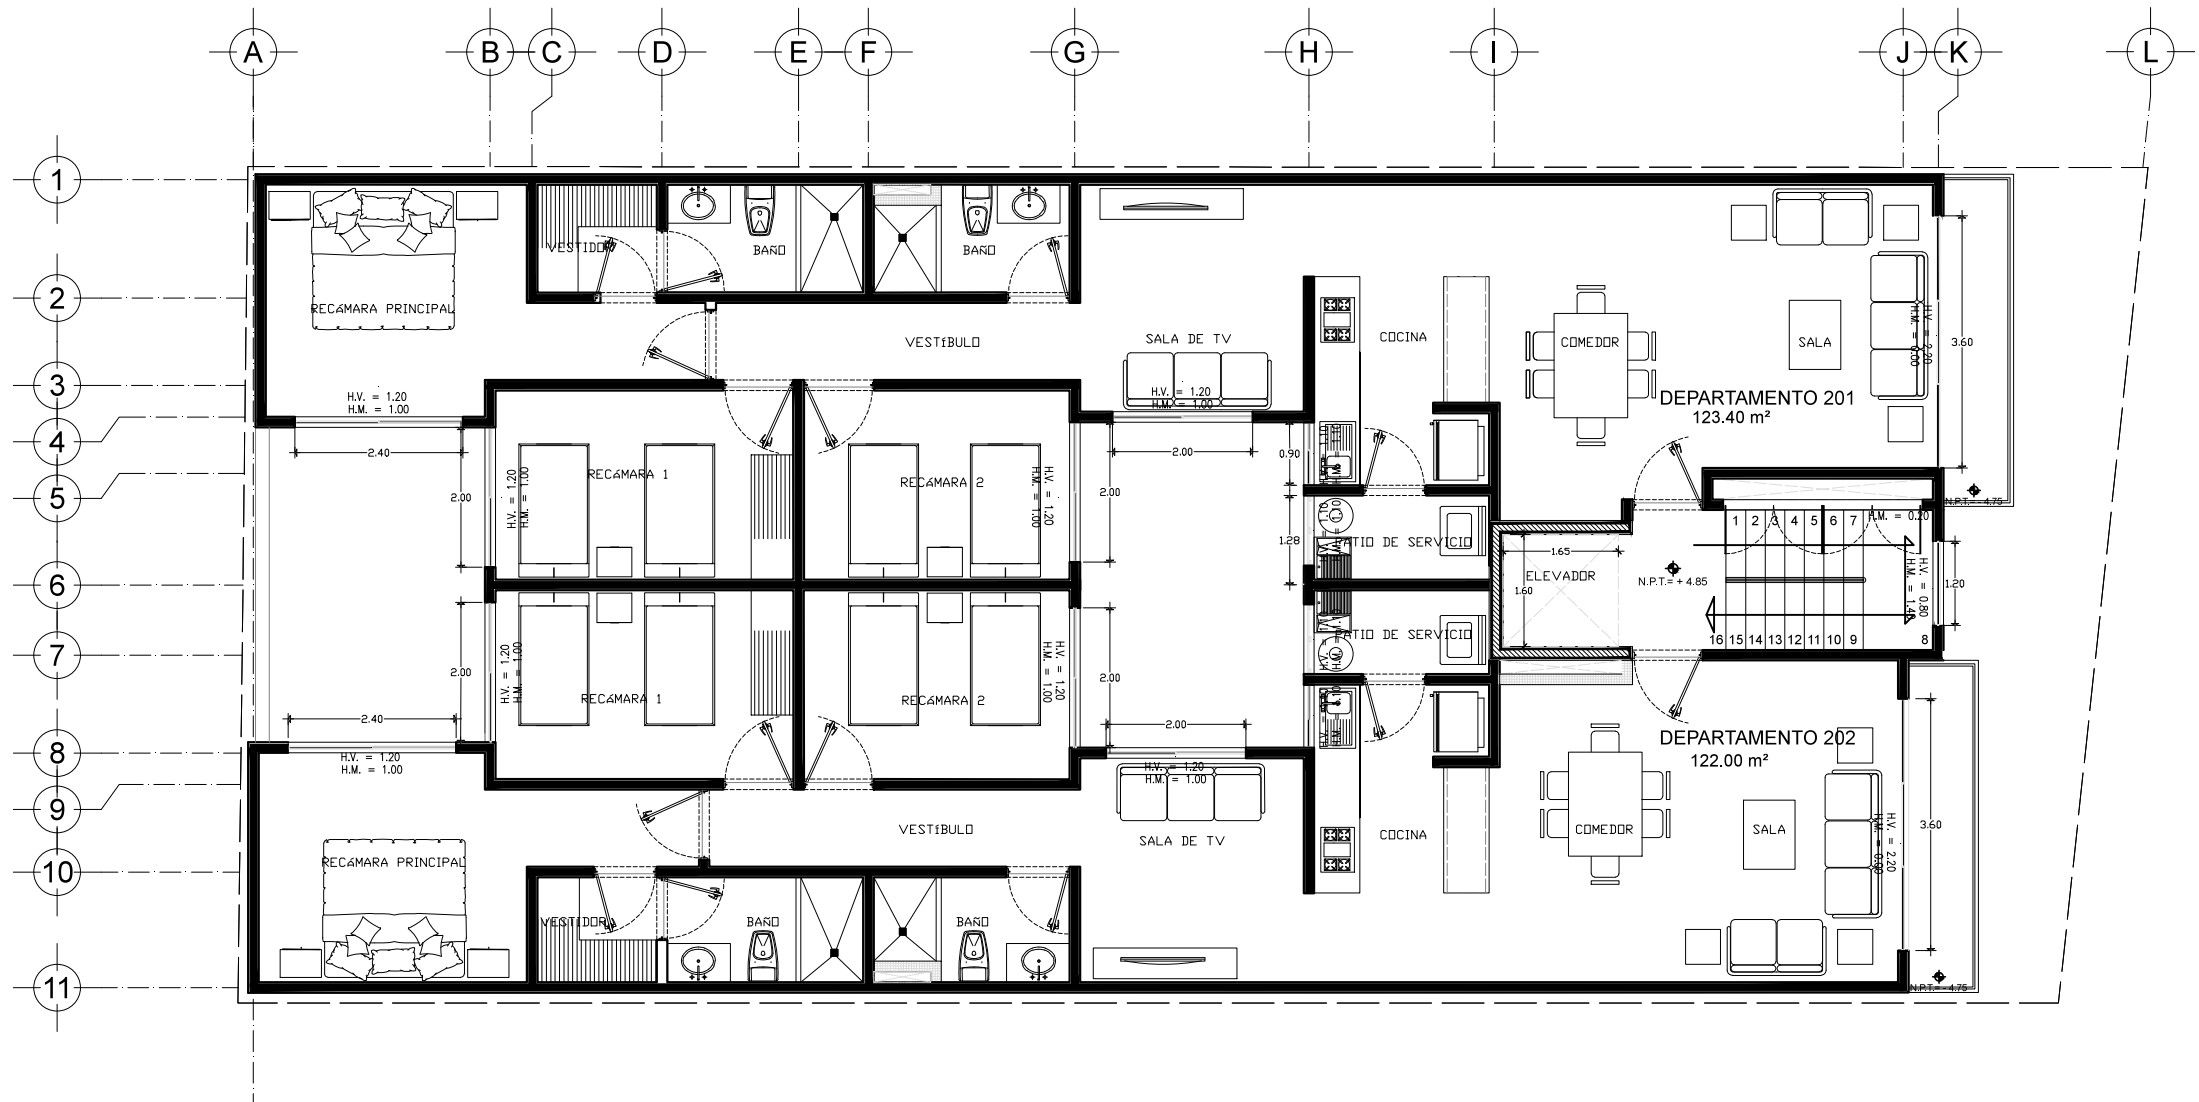

PLANTA TIPO
ZACAHUTZCO 53