


LOCALIZACION:

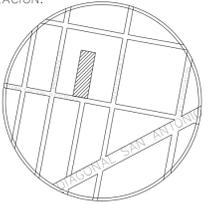

PLANTA ESQUEMATICA CORTE ESQUEMATICO



SIMBOLOGIA NOMENCLATURA

<p>— CAMBIO DE NIVEL</p> <p>— COJAS A E/S</p> <p>— COJAS A PAROS</p> <p>— LINEA DE PROTECCION</p> <p>— LINEA DE E/S</p> <p>— INDICA CORTE</p> <p>— COLUMNA DE CONCRETO</p> <p>— MURO DE CONCRETO</p> <p>— MURO DE CARGA</p> <p>— MURO DIVISORIO</p> <p>— MURO DE TABLEROCA</p> <p>— NIVEL EN ALZADO</p> <p>— REFERENCIA DE E/S</p> <p>— CORTE ARQUITECTONICO</p> <p>— PLANO EN QUE SE ENCUENTRA</p> <p>— CORTE POR FACHADA</p> <p>— PLANO EN QUE SE ENCUENTRA</p> <p>— FACHADA ARQUITECTONICA</p> <p>— PLANO EN QUE SE ENCUENTRA</p> <p>— NUMERO DE DETALLE</p> <p>— PLANO EN QUE SE ENCUENTRA</p> <p>— INDICA DETALLE</p>	<p>HP ALURA DE PRETE</p> <p>HM ALURA DE MURETE</p> <p>HV ALURA DE VENSANA</p> <p>NP NIVEL DE PRETE</p> <p>NPT NIVEL DE PISO TERMINADO</p> <p>NSC NIVEL SUPERIOR DE COCINA</p> <p>NC NIVEL DE CUMBRERA</p> <p>NJ NIVEL DE JARDIN</p> <p>NLAJ NIVEL LECHO BAJO DE LOSA</p> <p>NLBI NIVEL LECHO BAJO DE LOSA</p> <p>NLBT NIVEL LECHO BAJO DE TRABE</p> <p>NLBC NIVEL LECHO BAJO CERRAMIENTO</p> <p>NLBP NIVEL LECHO BAJO DE PLATON</p> <p>NA NIVEL DE ADORA</p>
--	--

NOTAS GENERALES

1. LAS DIMENSIONES Y COTAS DESCRITAS EN ESTOS DIBUJOS DEBERAN TENER PRECEDENCIA SOBRE LA ESCALA.
2. LOS CONTRATISTAS DEBERAN VERIFICAR Y SER RESPONSABLES POR TODAS LAS DIMENSIONES Y CONDICIONES EN EL TRABAJO, ADIEMAS DE NOTIFICAR CUALQUIER VARIACION EN LAS DIMENSIONES Y CONDICIONES INDICADAS EN CUALQUIER PLANO.
3. TODAS LAS IDEAS, DISEÑOS Y ACOMODOS INDICADOS O REPRESENTADOS EN ESTOS PLANOS PERTENECEN Y SON PROPIEDAD DE E+ A ARQUITECTOS, Y FUERON CREADOS Y DESARROLLADOS PARA SU USO EN RELACION CON EL PROYECTO ESPECIFICADO; NINGUNO DE DICHSOS DISEÑOS, IDEAS, ACOMODOS DEBERAN SER USADOS Y PRESENTADOS A PERSONAS, FIRMAS O COMPANIAS, POR CUALQUIER MOTIVO CUALQUIERA QUE SEA SIN EL PERMISO ESCRITO DE E+ A ARQUITECTOS.
4. CONSULTE LAS FECHAS Y REVISIONES SUBSECUENTES DE CADA PLANO. LOS PLANOS ARQUITECTONICOS RIGEN SOBRE LOS PLANOS ESTRUCTURALES DE INSTALACIONES, ETC. EN CASO DE EXISTIR DISCREPANCIAS, SE CONSULTARAN CON E+ A ARQUITECTOS.

DATOS DE PROYECTO

NO.	FECHA	OBSERVACIONES

MODIFICACIONES


NO.	FECHA	OBSERVACIONES

PROYECTO
**CONJUNTO HABITACIONAL
6 CASAS
CONCEPCION BEISTEGUI 516**


UBICACION:
**CALLE CONCEPCION BEISTEGUI
#516
COLONIA DEL VALLE
DELEGACION BENITO JUAREZ,
MEXICO D.F.**

PROPIETARIO: **EZRA TUSISIE TAWIL Y COPROPIETARIOS**
D.R.C. **ING. CARLOS SEBASTIAN GUERRERO GUERRERO** REVISION **1** FECHA **ABRIL 2014**
C.I. **DRO 1068 / C.F. 99090** COTAS **METROS** ESCALA **1:75**
APROBADO **ING. JESUS BANCHEZ BENITEZ C/I 0080** CLASE **A**
DIBUJADO **M.S.D.** REVISOR **R.D.M.** **A02**
PLANO **+ NIVEL 4.60**
+ NIVEL 7.40

ESCALA GRAFICA

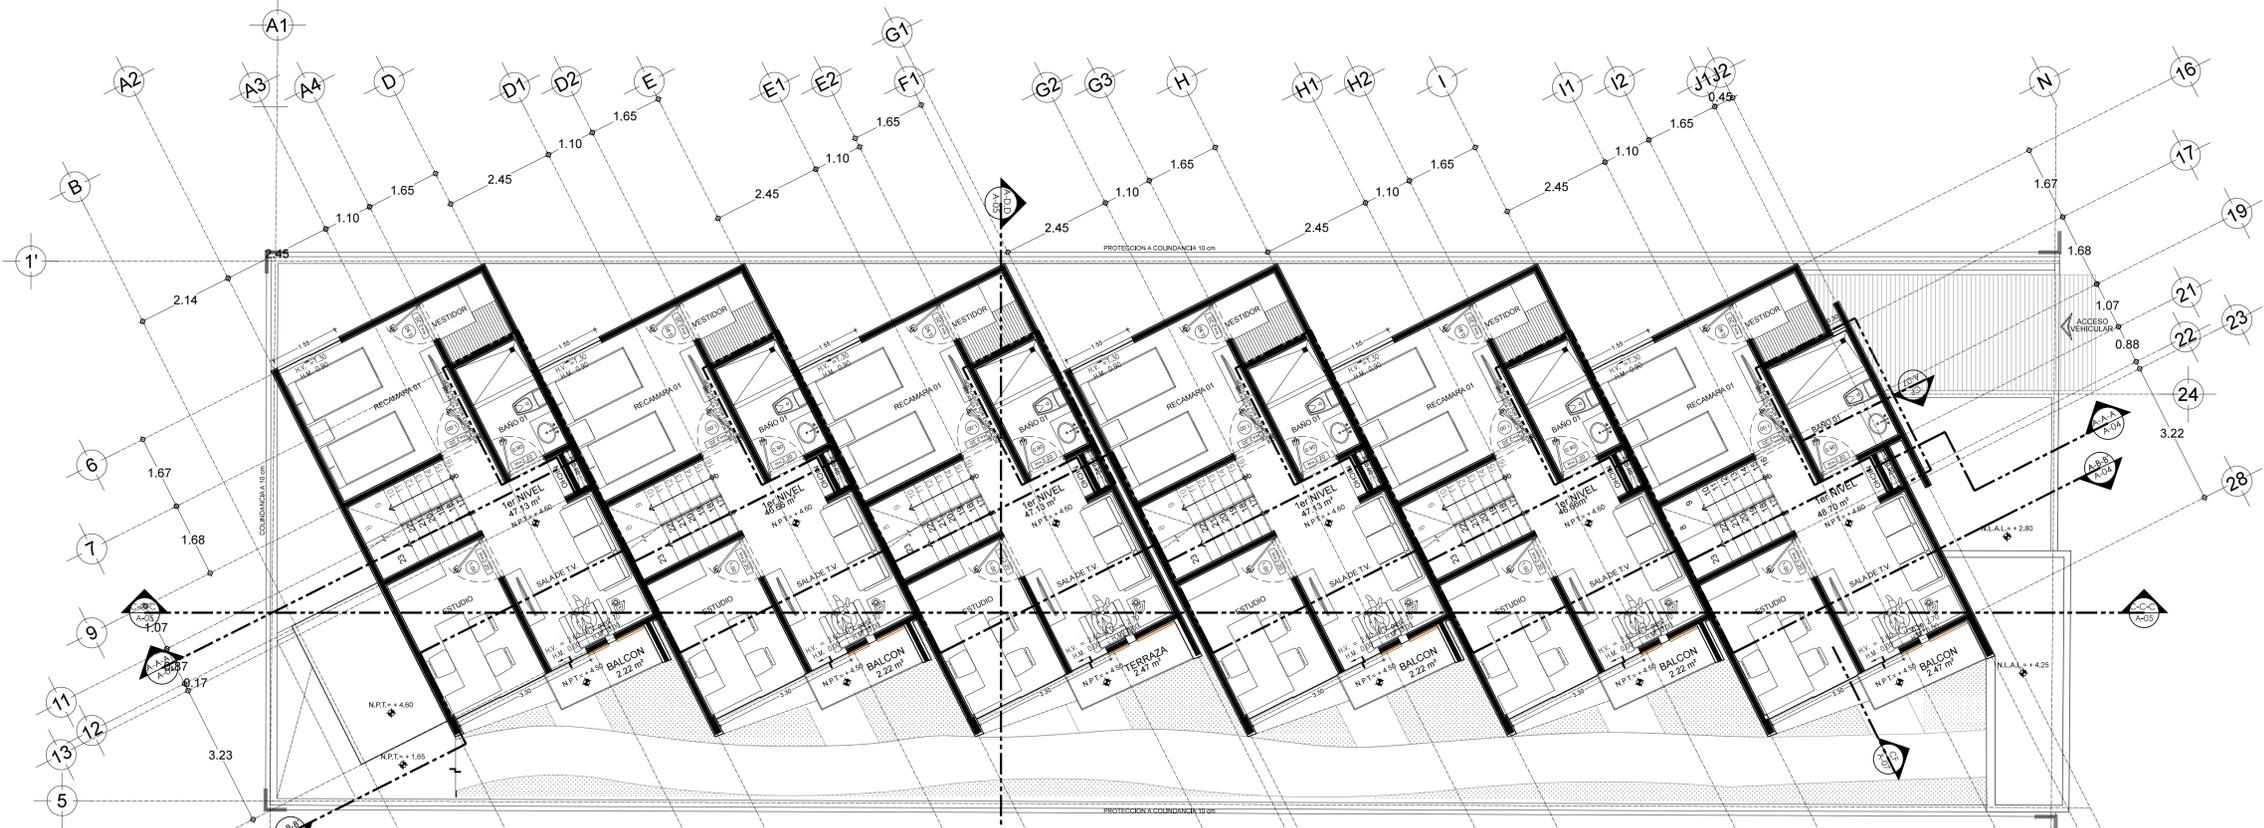

PLANTA PRIMER NIVEL
NIVEL +4.60

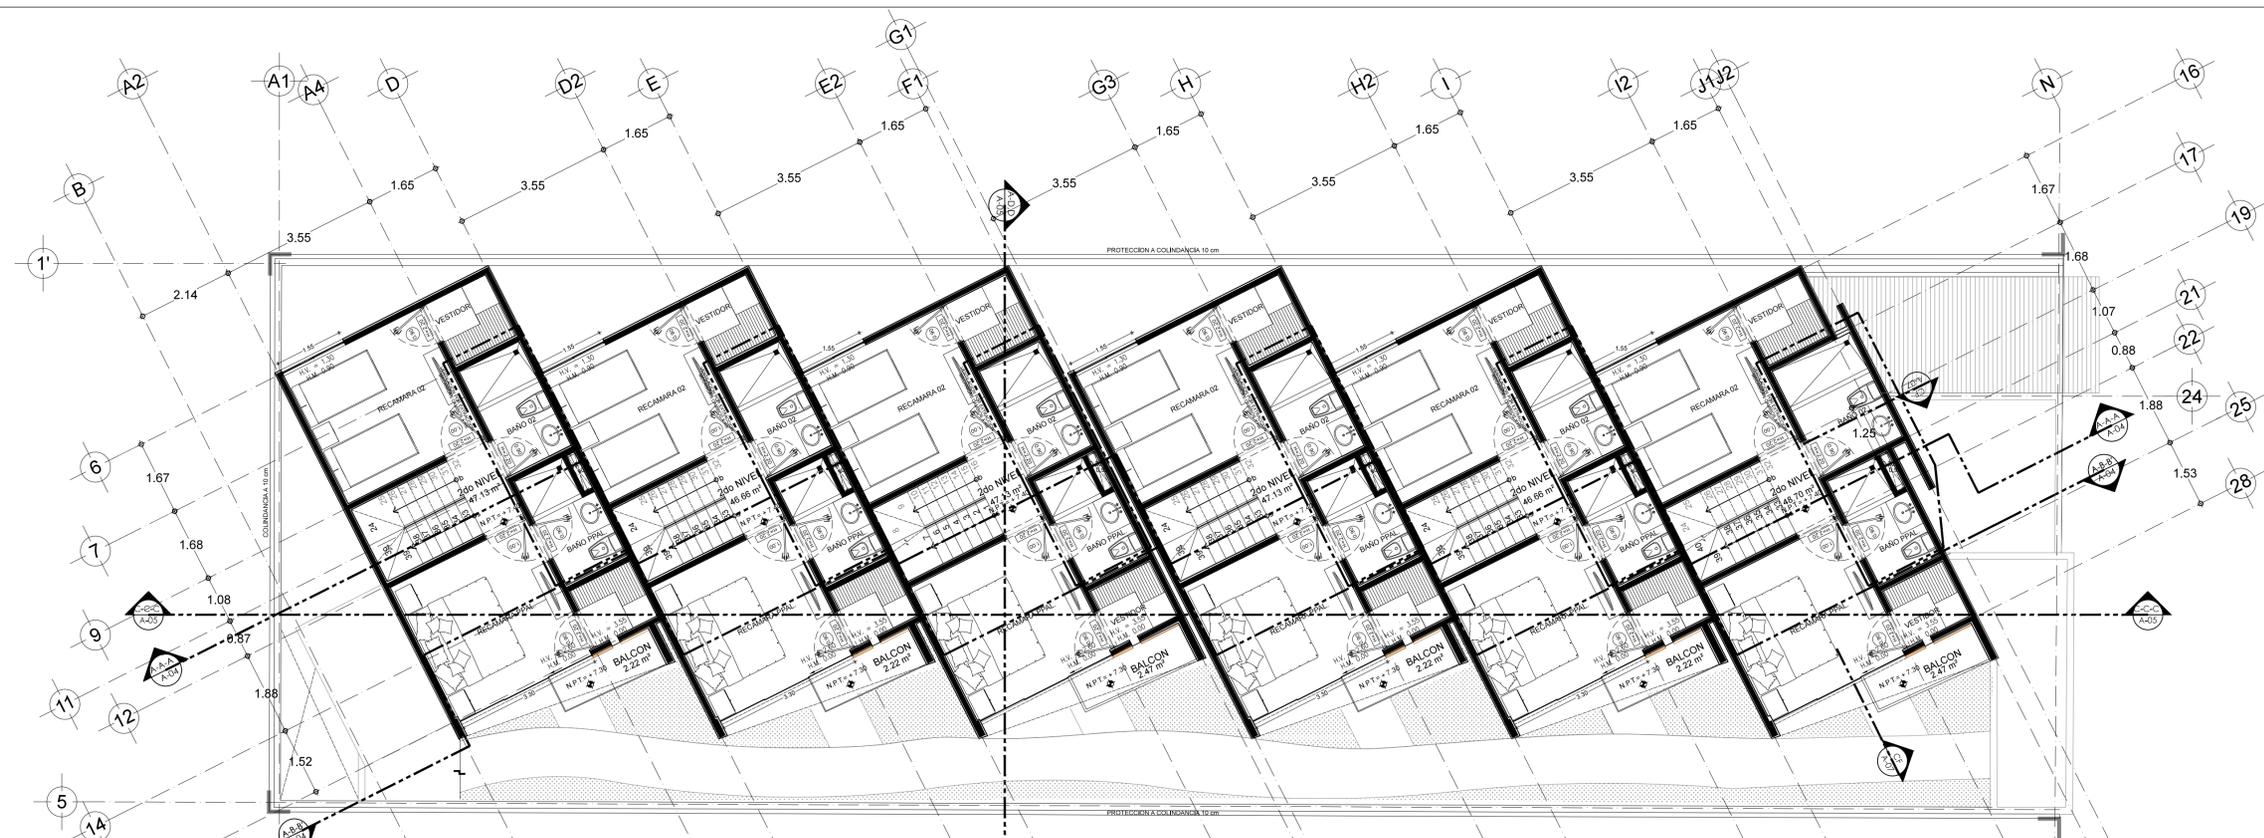

PLANTA SEGUNDO NIVEL
NIVEL +7.40