


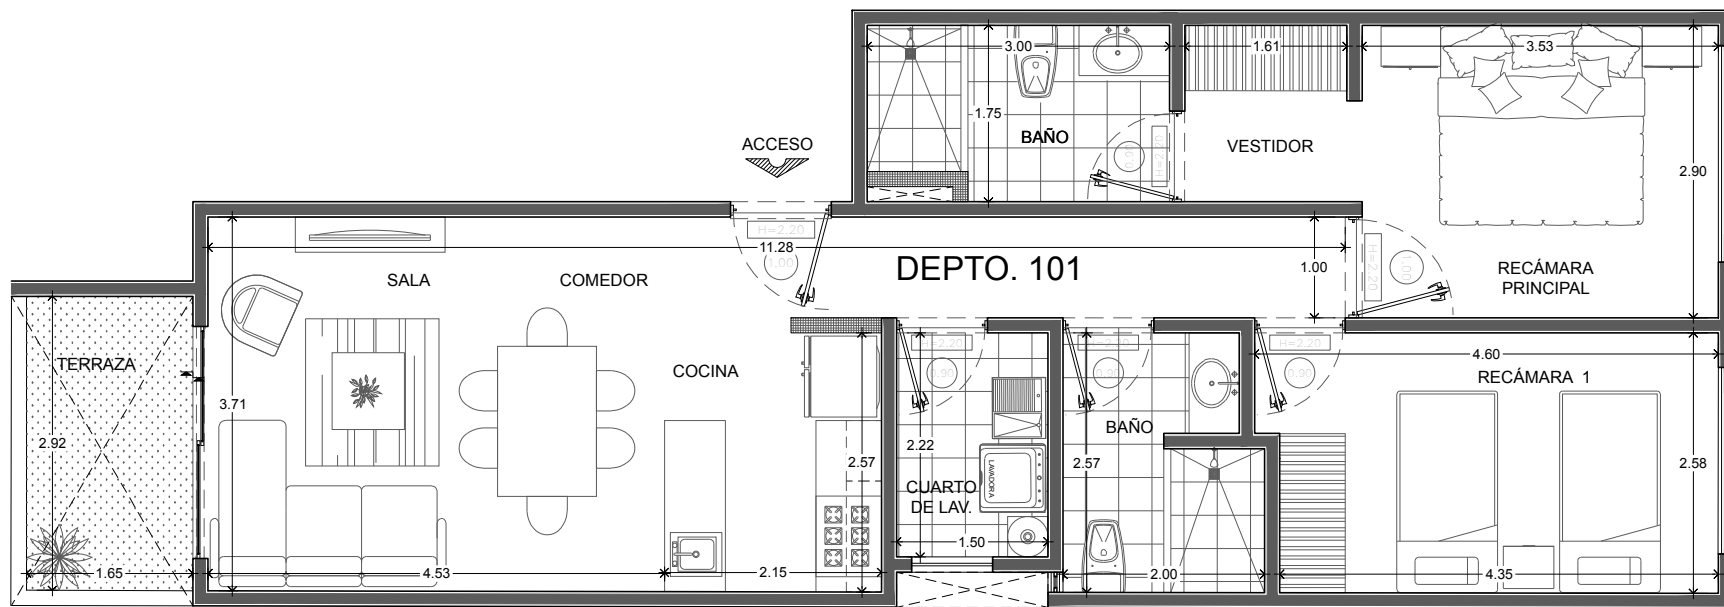

NOTA: TODAS LAS MEDIDAS Y SUPERFICIES SON APROXIMADAS.



PROYECTO:
ANAXÁGORAS No. 514

UBICACIÓN:
CALLE ANAXÁGORAS No. 514,
COLONIA NARVARTE PONIENTE, C.P. 03020
DELEGACIÓN BENITO JUÁREZ, CDMX.



LOCALIZACIÓN:



PLANO:

DEPARTAMENTO
101

FECHA: 2019


ESC: 1:75

PLANO:

ARQUITECTÓNICO

COTAS: METROS

ESC. GRÁFICA:

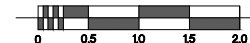

PLANTA ESQUEMÁTICA:

