


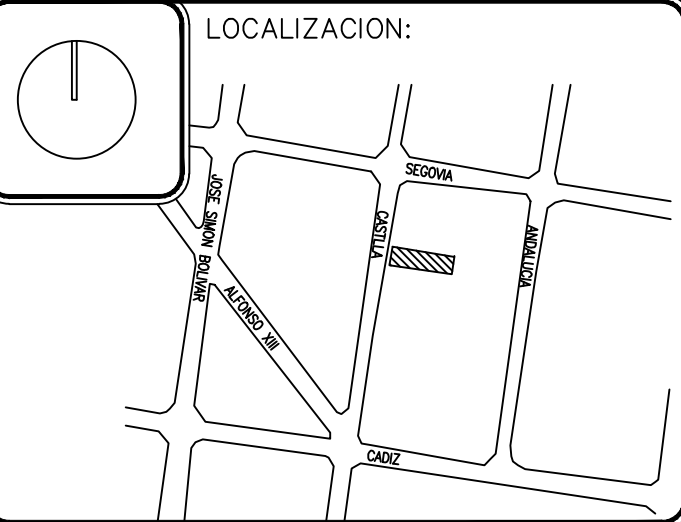

- SIMBOLOGIA
- muro de concreto armado
 - muro de block 12x20x40
 - muro de tablaroca
 - línea de eje
 - línea de proyección
 - N.P.T. +1.85 nivel de piso terminado
 - medidas de vano de puertas
 - indica pendiente
 - N.P.T. +1.80 nivel de piso terminado en corte
 - N.P.T. +1.85 nivel de lecho bajo de losa en corte
 - BALIA indica sube o baja en pendiente y escaleras

- NOTAS GENERALES
1. LAS DIMENSIONES Y COTAS DESCRITAS EN ESTOS DIBUJOS DEBERAN TENER PRECEDENCIA SOBRE LA ESCALA.
 2. LOS CONTRATISTAS DEBERAN VERIFICAR Y SER RESPONSABLES POR TODAS LAS DIMENSIONES Y CONDICIONES EN EL TRABAJO. ADEMÁS DE NOTIFICAR CUALQUIER VARIACION EN LAS DIMENSIONES Y CONDICIONES INDICADAS EN CUALQUIER PLANO.
 3. TODAS LAS IDEAS, DISEÑOS Y ACOMODOS INDICADOS O REPRESENTADOS EN ESTOS PLANOS PERTENECEN Y SON PROPIEDAD DE E+A ARQUITECTOS, Y FUERON CREADOS Y DESARROLLADOS PARA SU USO EN RELACION CON EL PROYECTO ESPECIFICADO. NINGUNO DE DICHS DISEÑOS, IDEAS, ACOMODOS DEBERAN SER USADOS Y PRESENTADOS A PERSONAS, FIRMAS O COMPANIAS, POR NINGUN MOTIVO CUALQUIERA QUE SEA SIN EL PERMISO ESCRITO DE E+A ARQUITECTOS
 4. CONSULTE LAS FECHAS Y REVISIONES SUBSECUENTES DE CADA PLANO. LOS PLANOS ARQUITECTONICOS RIGEN SOBRE LOS PLANOS ESTRUCTURALES, DE INSTALACIONES, ETC., EN CASO DE EXISTIR DISCREPANCIAS, SE CONSULTARAN CON E+A ARQUITECTOS

SERIE 03 10-ENERO-12

ESCALA GRAFICA

0 1 2 3 4 5 7

PROYECTO

EDIFICIO DE 9 DEPARTAMENTOS EN CONDOMINIO VERTICAL CASTILLA 56

LUBICACION:

CASTILLA No. 56, COL ALAMOS, DELEGACION BENITO JUAREZ, D.F.

PROPIETARIO: Jaime Tsuchi Betch y copropietarios

D.R.O. A. Z. C. Y/O Z. E. T. B.

REVISION 1


FECHA: AGOSTO-11

COTAS: MTS.


ESCALA: 1:75

CLAVE: A-02

PLANO: PLANTA N + 4.60 PLANTA N + 7.40

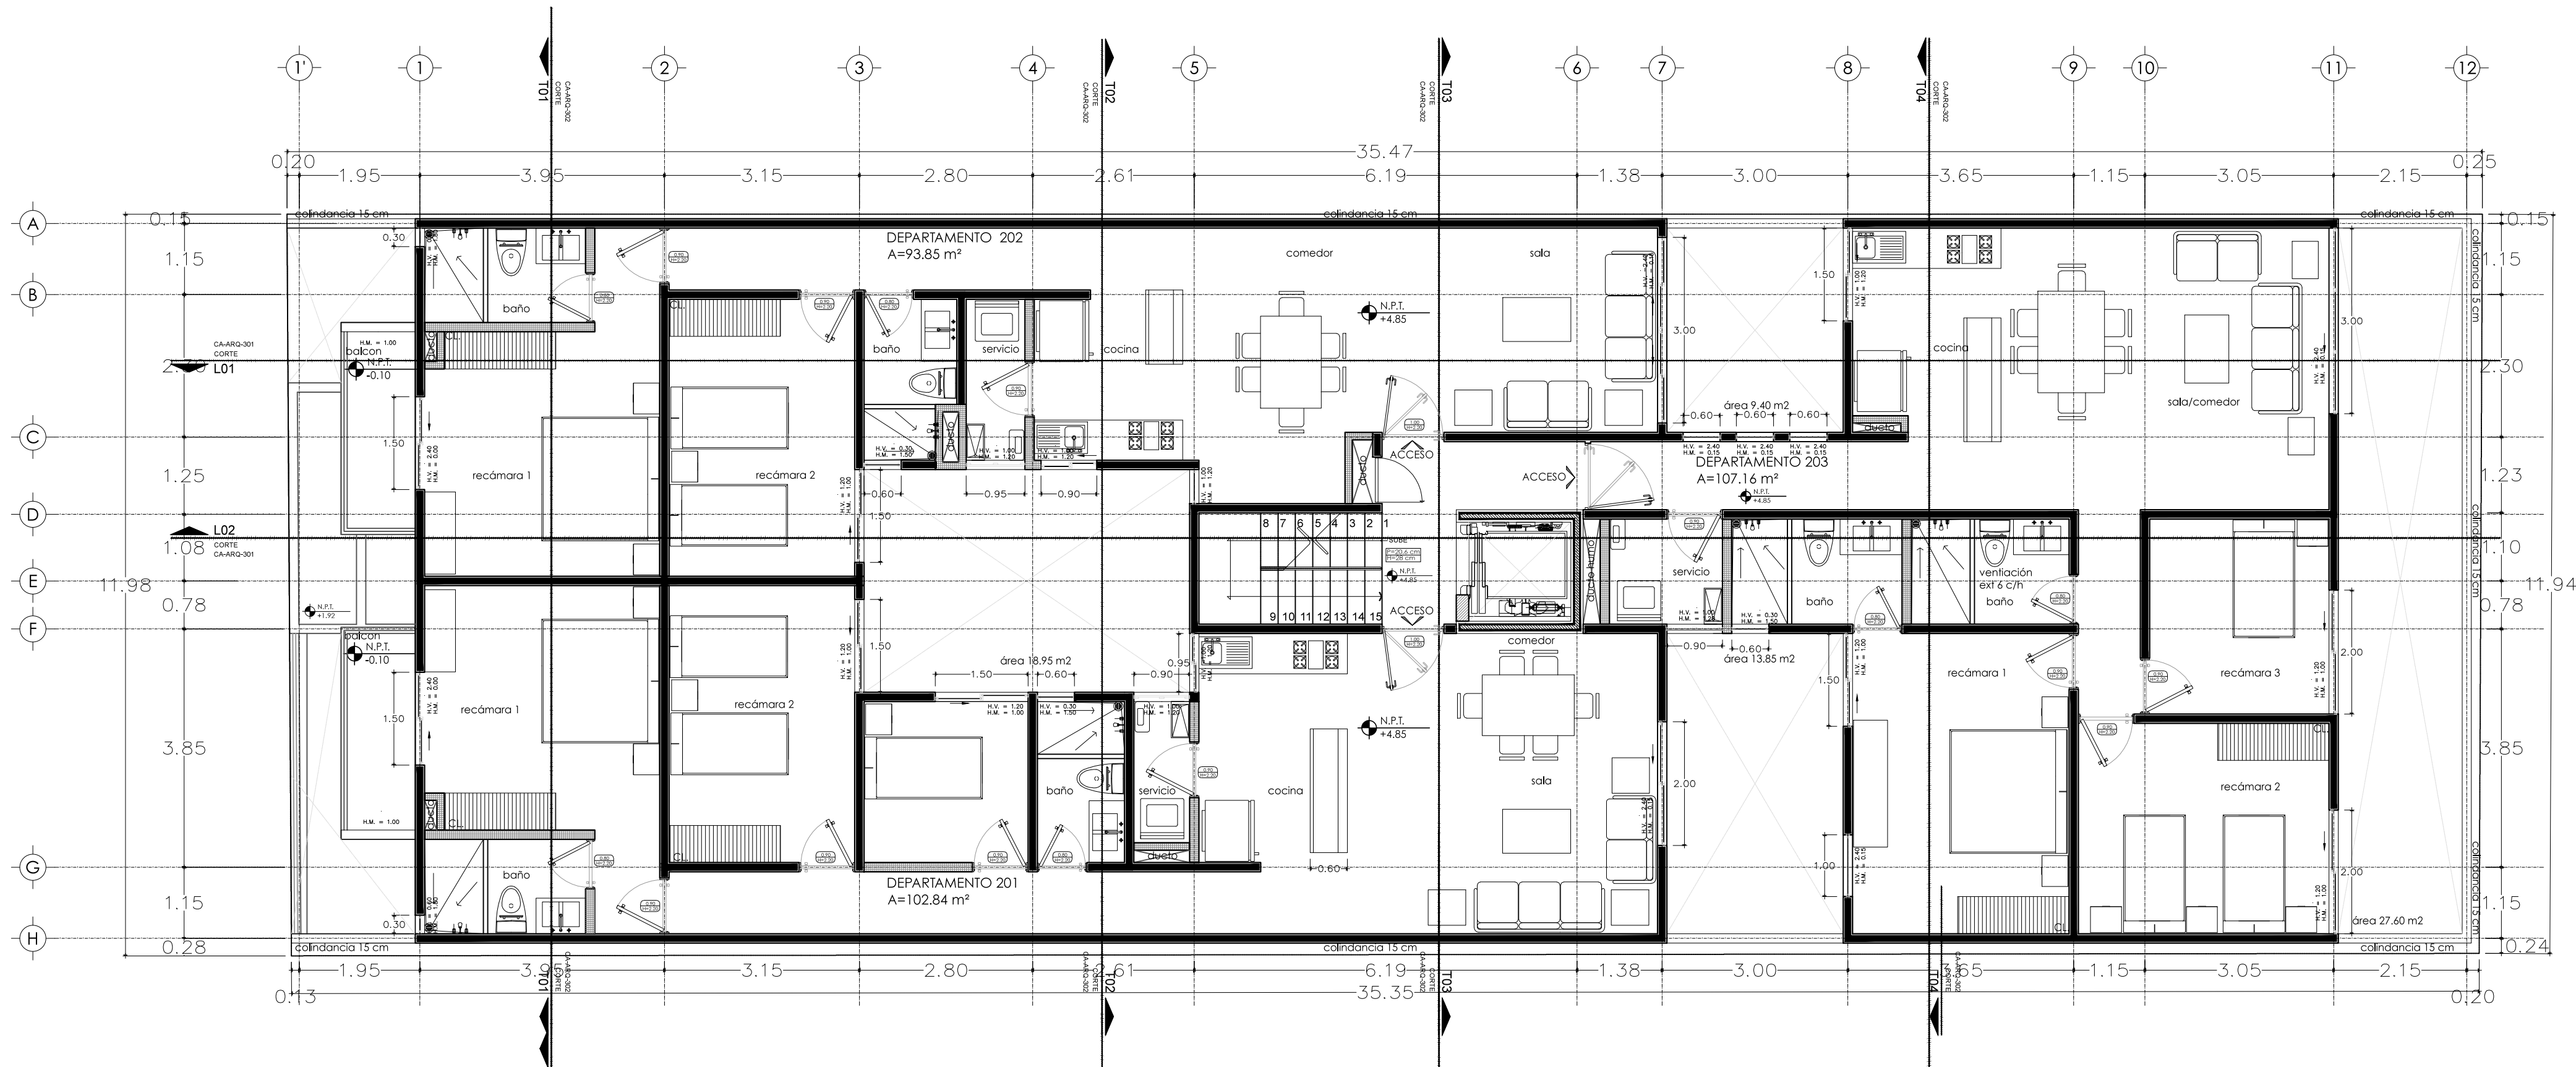

PLANTA NIVEL 2

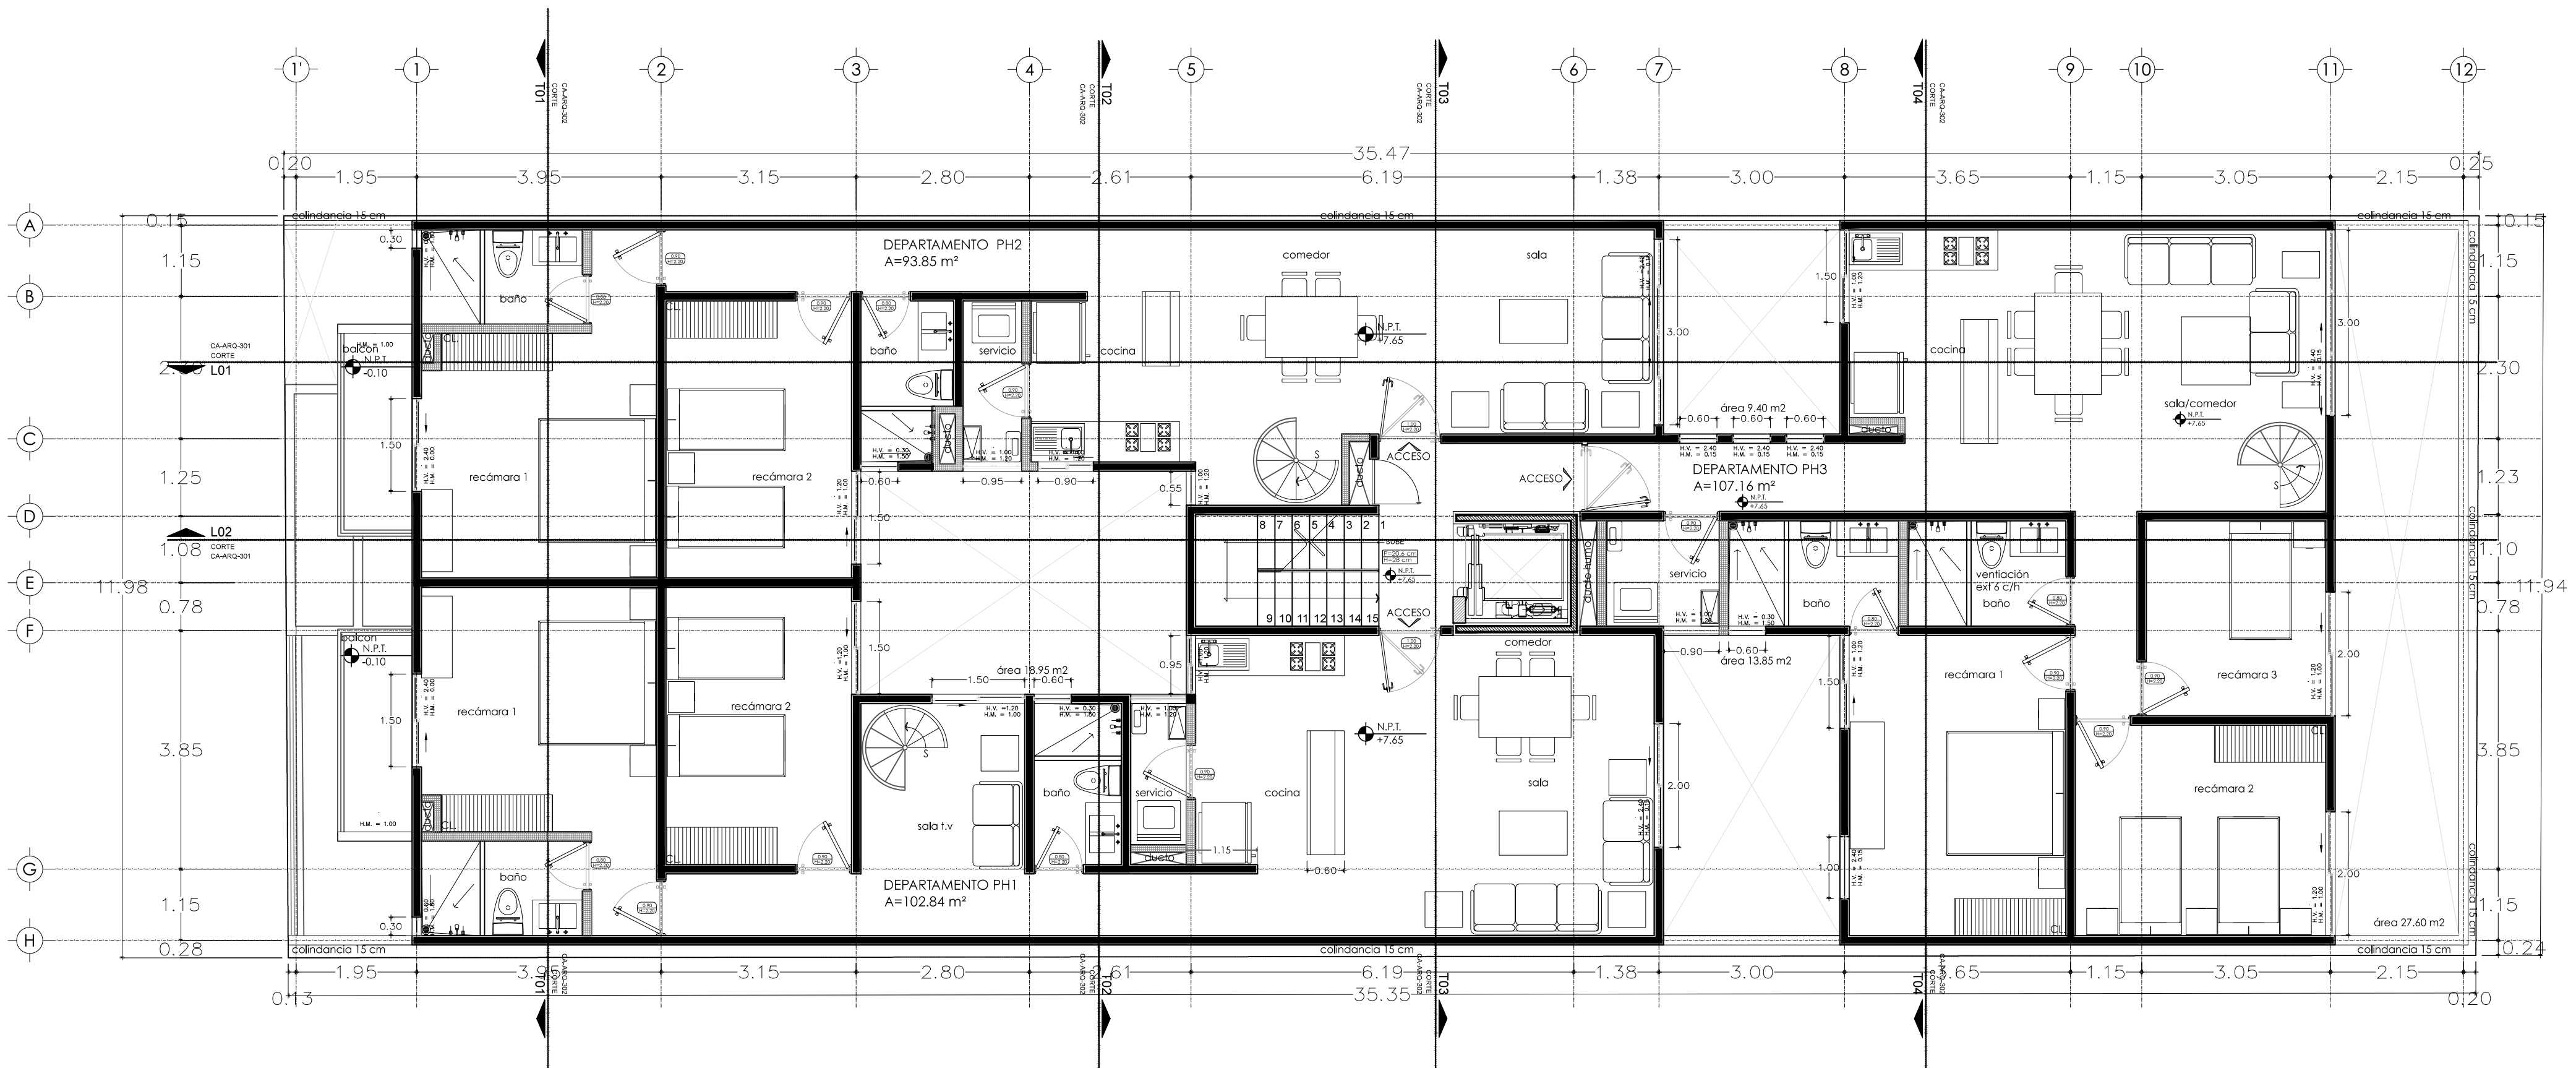

PLANTA NIVEL 3