


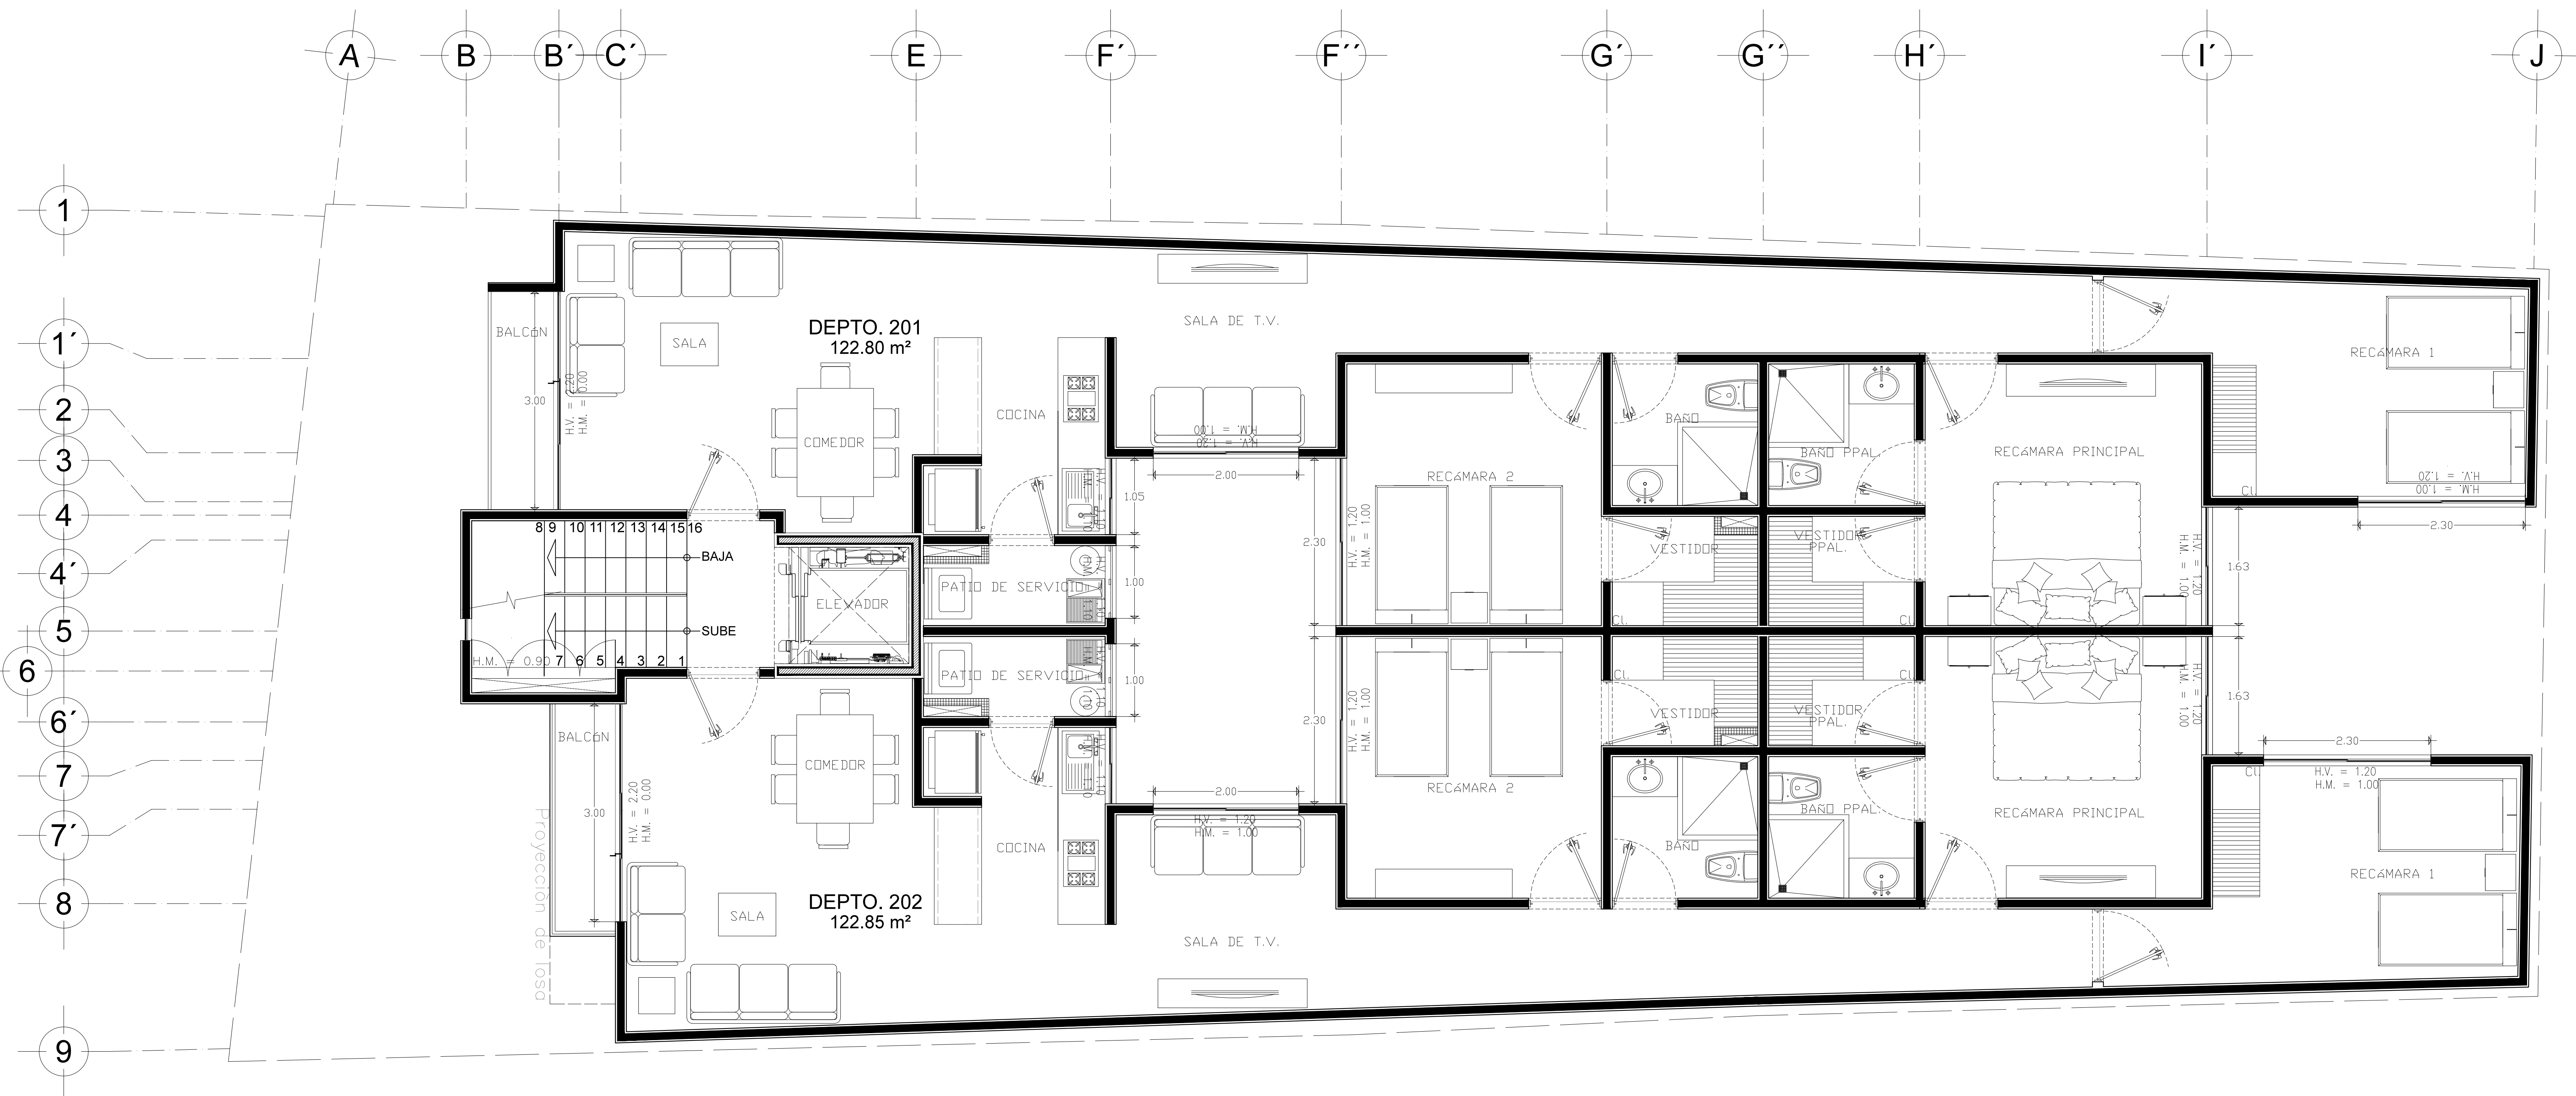

PLANTA TIPO
EL GRECO 63