
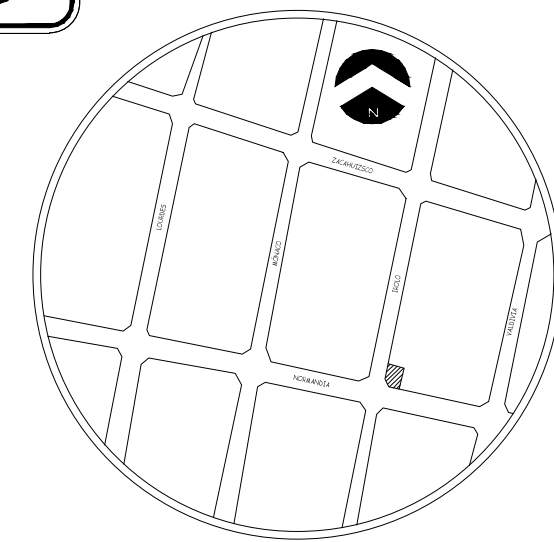
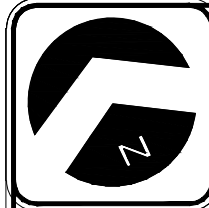


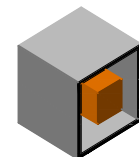

LOCALIZACION:

SIMBOLOGIA

N.P.T.	= NIVEL PISO TERMINADO	COLUMNA =	
N.P.	= NIVEL PRETIL	MURO DE CARGA =	
N.J.	= NIVEL JARDIN	MURO DIVISORIO, CON OPCION A DEMOLER =	
N.L.A.L.	= NIVEL LECHO ALTO DE LOSA		
N.L.B.R.	= NIVEL LECHO BAJO DE PLAFON		
N.A.C.V.	= NIVEL ACCESO VEHICULAR		
N.A.C.P.	= NIVEL ACCESO PEATONAL		
N.S.C.	= NIVEL SUPERIOR CORNISA		
N.C.	= NIVEL CUMBRERA		
H.M.	= ALTURA DE MURETE		
H.V.	= ALTURA DE VENTANA		


NOTAS GENERALES

1. LAS DIMENSIONES Y COTAS DESCRITAS EN ESTOS DIBUJOS DEBERAN TENER PRECEDENCIA SOBRE LA ESCALA.
2. LOS CONTRATISTAS DEBERAN VERIFICAR Y SER RESPONSABLES POR TODAS LAS DIMENSIONES Y CONDICIONES EN EL TRABAJO. ADEMAS DE NOTIFICAR CUALQUIER VARIACION EN LAS DIMENSIONES Y CONDICIONES INDICADAS EN CUALQUIER PLANO.
3. TODAS LAS IDEAS, DISEÑOS Y ACOMODOS INDICADOS O REPRESENTADOS EN ESTOS PLANOS PERTENECEN Y SON PROPIEDAD DE E + A ARQUITECTOS, Y FUERON CREADOS Y DESARROLLADOS PARA SU USO EN RELACION CON EL PROYECTO ESPECIFICADO. NINGUNO DE DICHS DISEÑOS, IDEAS, ACOMODOS DEBERAN SER USADOS Y PRESENTADOS A PERSONAS, FIRMAS O COMPAÑIAS, POR NINGUN MOTIVO CUALQUIERA QUE SEA SIN EL PERMISO ESCRITO DE E + A ARQUITECTOS.
4. CONSULTE LAS FECHAS Y REVISIONES SUBSECUENTES DE CADA PLANO. LOS PLANOS ARQUITECTONICOS RIGEN SOBRE LOS PLANOS ESTRUCTURALES, DE INSTALACIONES, ETC., EN CASO DE EXISTIR DISCREPANCIAS, SE CONSULTARAN CON E + A ARQUITECTOS.

DATOS DE PROYECTO

SERIE 01 23/ENERO/14

ESCALA GRAFICA

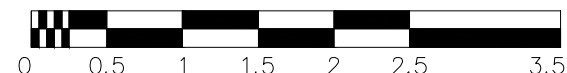


PROYECTO
**EDIFICIO DE 12 DEPARTAMENTOS
EN CONDOMINIO VERTICAL
IROLO No. 78**

UBICACION:
**IROLO No. 78
COLONIA DEL CARMEN C.P. 03540
DELEGACION BENITO JUAREZ, D.F.**

PROPIETARIO:	DAVID ZONANA LEVY Y COPROPIETARIOS
D.R.O.:	ING. ARG. RUBEN BERNAL MACEDA
D.R.O. 0433 / C.R. 457961	1
ING. JESUS SANCHEZ BENITEZ C1 0080	FECH: FEB/2013
APROBO:	A. Z. C. Y/O Z. E. T. B.
DIBUJO:	M.C.G.
PLANO:	

A-02

PLANTA PRIMER NIVEL
NIVEL +2.05

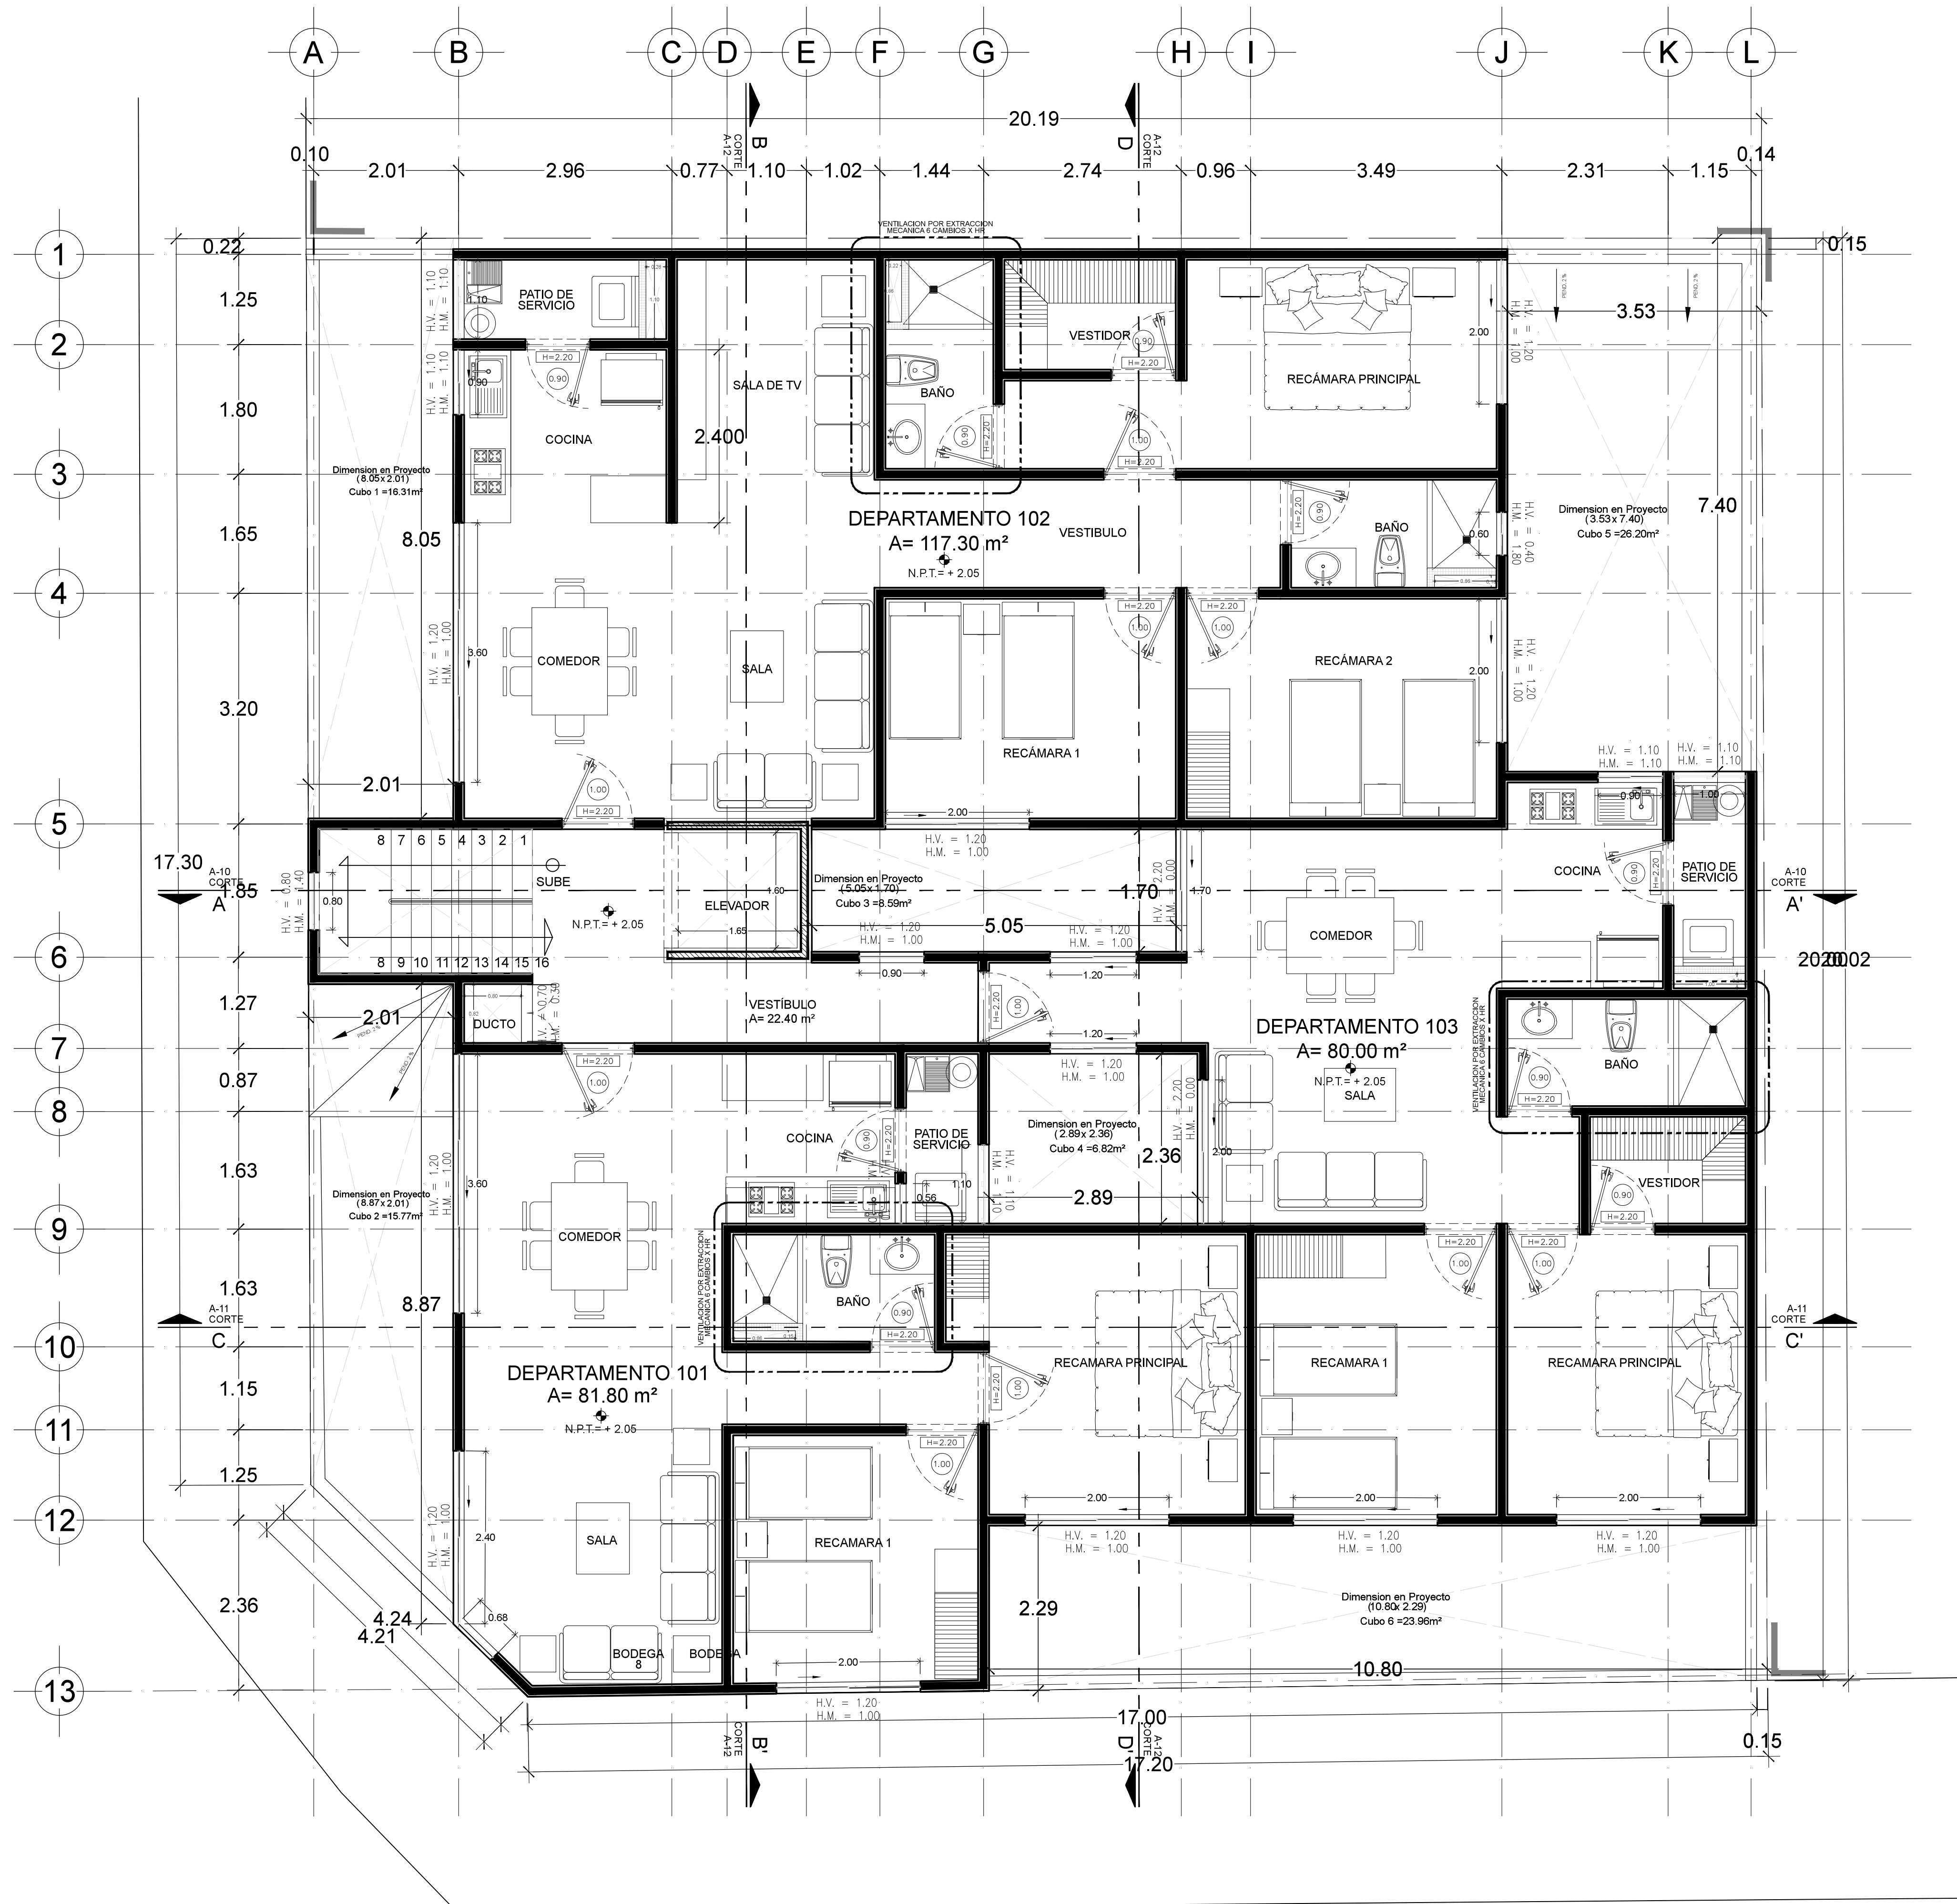

PLANTA PRIMER NIVEL
NIVEL +2.05